



SEZIONE TIPO ROTATORIA Scala 1:50

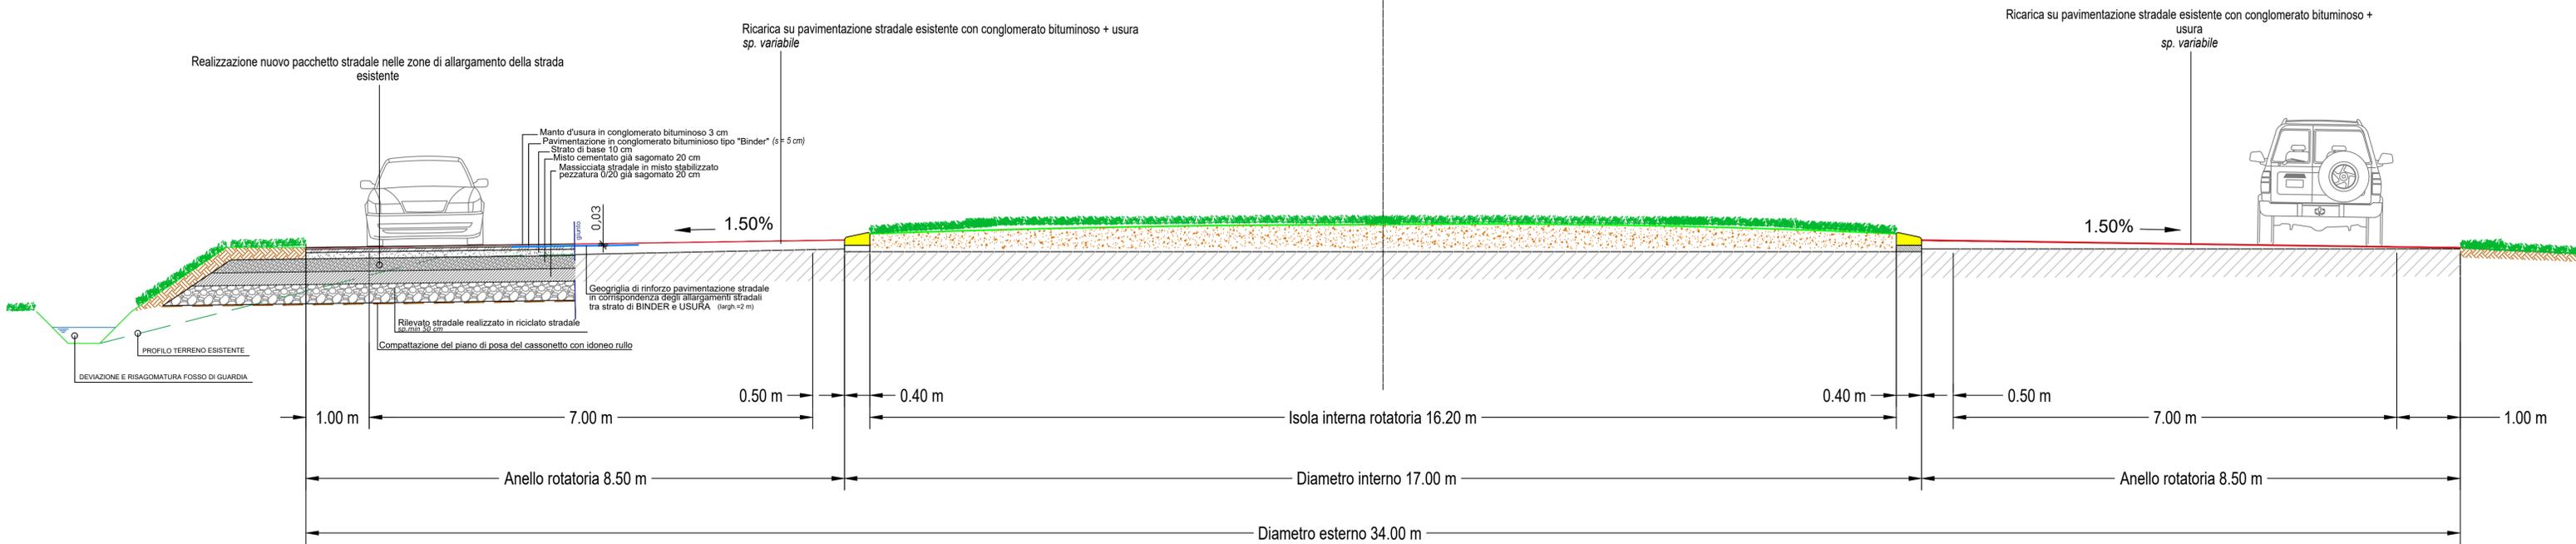


CORDONATO PER AIUOLE SPARTITRAFFICO
Scala 1:10

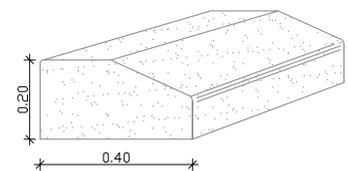


DELIMITAZIONE AIUOLE ISOLE SPARTITRAFFICO

Cordolo in elementi di cls vibro compresso (100x40x20/10)

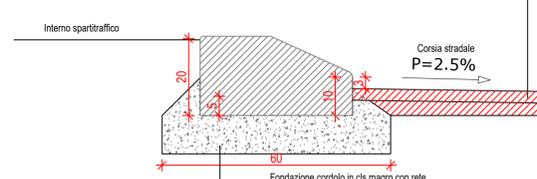


Ricarica su pavimentazione stradale esistente con conglomerato bituminoso sp. variabile

CORDONATO PER AIUOLE SPARTITRAFFICO
Scala 1:10

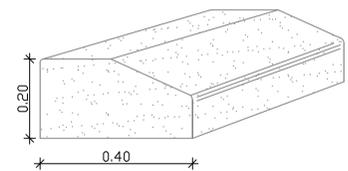


DELIMITAZIONE AIUOLA ISOLA CENTRALE ROTATORIA

Cordolo in elementi di cls vibro compresso (100x40x20/10)

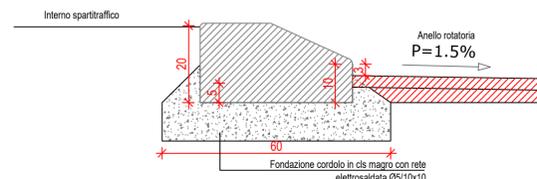

PARTICOLARE PACCHETTO STRADALE
in corrispondenza degli ALLARGAMENTI SU TERRENO ESISTENTE
Scala 1:10

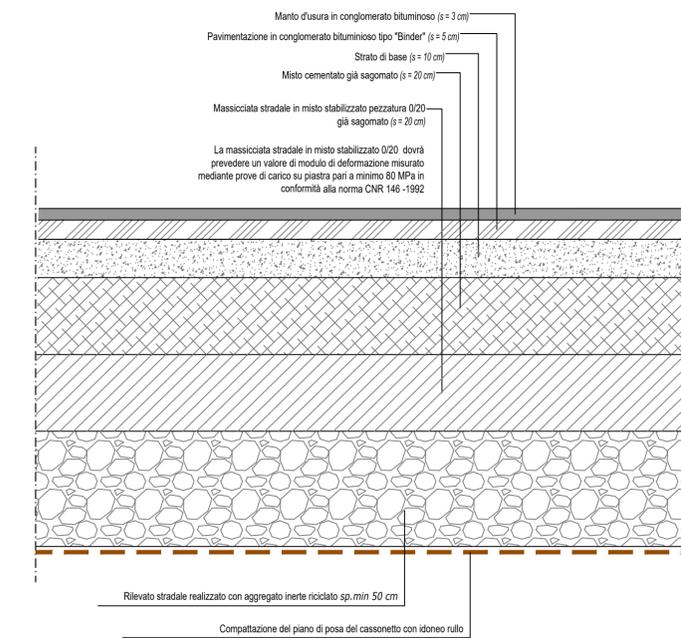

PROVINCIA
DI REGGIO EMILIA

Corso Garibaldi, 59 - 42121 Reggio Emilia - Tel 0522 444111 - Fax 0522 451676
E-mail: info@provincia.re.it - Web: http://www.provincia.re.it

SERVIZIO INFRASTRUTTURE, MOBILITA' SOSTENIBILE E PATRIMONIO
U.O. MOBILITA' SOSTENIBILE E PROGETTAZIONE STRADALE

STRADA PROVINCIALE N. 467R DI SCANDIANO

STUDIO DI FATTIBILITA' TECNICO-ECONOMICA
REALIZZAZIONE DI ROTATORIA SULL'INCROCIO
TRA LA S.P. 467R (VIA FERMI) E LE COMUNALI
VIA DEL BOSCO E VIA DELLA NOCE, IN LOC. BOSCO,
TRA I COMUNI DI REGGIO EMILIA E SCANDIANO

SEZIONE TIPO E PARTICOLARI COSTRUTTIVI
scala 1:50 - 1:10

Il Dirigente del Servizio Infrastrutture,
Mobilità Sostenibile e Patrimonio:
Dott. Ing. Valerio Bussei

Il Progettista:
Dott. Ing. Davide Vito Bica

Responsabile Unico del Procedimento:
Dott. Ing. Maurizio La Macchia

REVISIONE		Redatto	Verificato o Validato
Revis.	Data Revis.	Data	Nome
Tav. A10	Data Progetto Maggio 2024	N° P.E.G.	Nome File