

Regolamento Urbanistico Edilizio RUE 3.9c




Provincia di Reggio Emilia
Comune di Scandiano

Progetto RUE
Federico Cioia Associati - FOA
Federico Cioia
Paolo Gualpi
Piergiorgio Vitto
Cristina Solero

Amministratore comunale
Stefano
Alessio Mammì
Assessore all'urbanistica
Claudio Pedroni
Sottile capo e assistente del territorio
Milly Ciniardi
Servizio territorio urbanistico e ambiente
Emanuela Mattioli
con
Sante Imposi
Luigi Redonci

Allegato energetico-ambientale
Sintesi edilizia ed interessi storico-ambientale, tipologico-ambientale, territoriale
A.S.U.:
Piero Bassetti
Collaboratori:
Anna Francesca Gray
Valentina Bernardi
Andrea Cibani

1:5.000
RUE 3.9c
Sistema dei vincoli Infrastrutture e reti tecnologiche (Bosco, Pratisollo)
modifica in seguito all'adozione delle osservazioni approvazione
aprile 2014

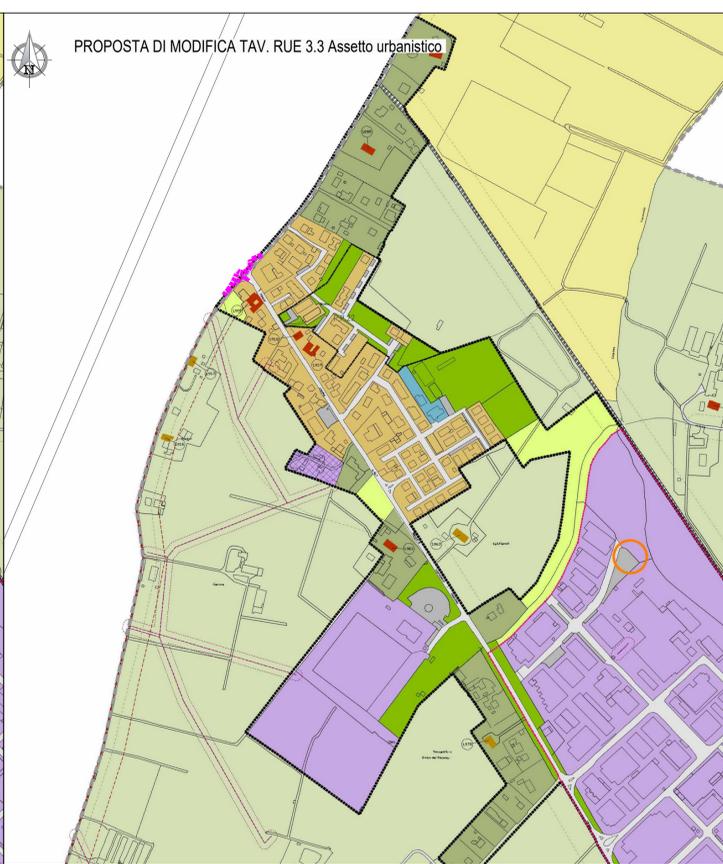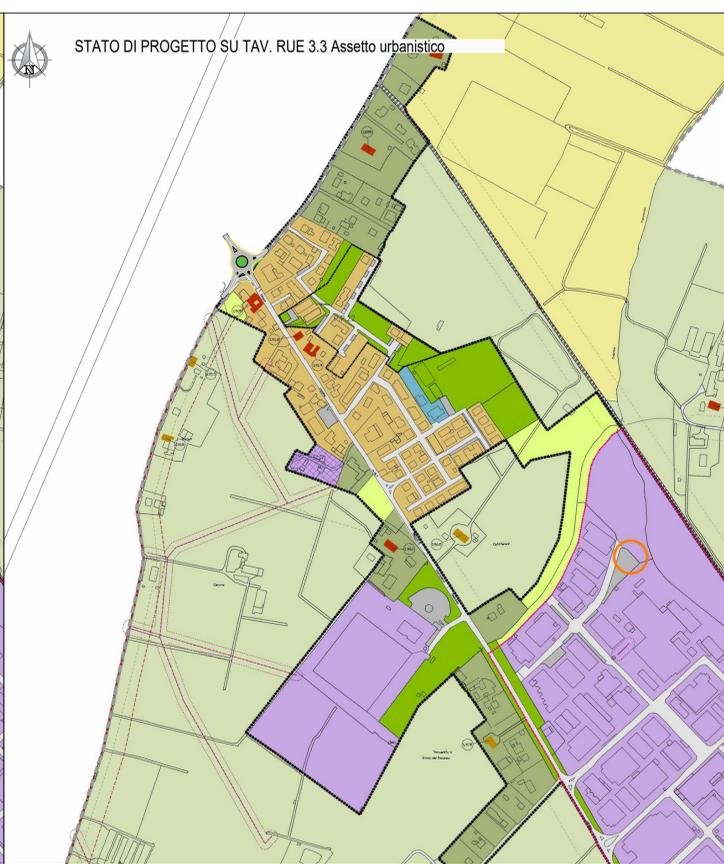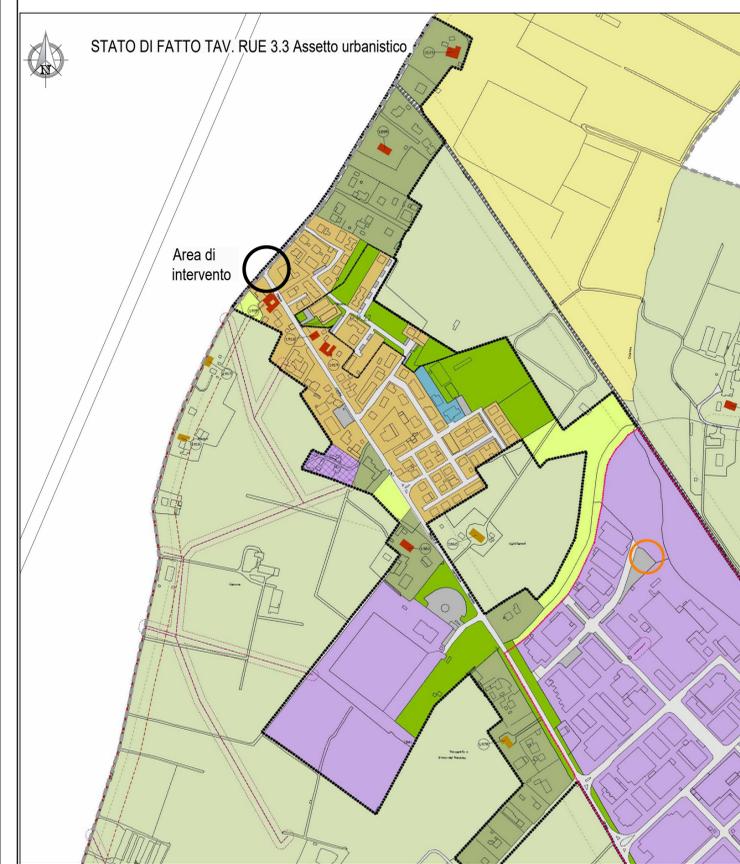

Regolamento Urbanistico Edilizio RUE 3.3

Provincia di Reggio Emilia
Comune di Scandiano

Progetto RUE
Federico Cioia Associati - FOA
Federico Cioia
Paolo Gualpi
Piergiorgio Vitto
Cristina Solero

Amministratore comunale
Stefano
Alessio Mammì
Assessore all'urbanistica
Claudio Pedroni
Sottile capo e assistente del territorio
Milly Ciniardi
Servizio territorio urbanistico e ambiente
Emanuela Mattioli
con
Sante Imposi
Luigi Redonci

Allegato energetico-ambientale
Sintesi edilizia ed interessi storico-ambientale, tipologico-ambientale, territoriale
A.S.U.:
Piero Bassetti
Collaboratori:
Anna Francesca Gray
Valentina Bernardi
Andrea Cibani

1:5.000
RUE 3.3
Assetto urbanistico (Bosco, Pratisollo)
modifica in seguito all'adozione delle osservazioni approvazione
febbraio 2020

PROVINCIA DI REGGIO EMILIA
Corso Garibaldi, 59 - 42121 Reggio Emilia Tel 0522 444111 - Fax 0522 451676
E-mail: info@provincia.re.it - Web: http://www.provincia.re.it

SERVIZIO INFRASTRUTTURE, MOBILITA' SOSTENIBILE E PATRIMONIO
U.O. MOBILITA' SOSTENIBILE E PROGETTAZIONE STRADALE
STRADA PROVINCIALE N. 467R DI SCANDIANO

STUDIO DI FATTIBILITA' TECNICO-ECONOMICA
REALIZZAZIONE DI ROTATORIA SULL'INCROCIO
TRA LA S.P. 467R (VIA FERMI) E LE COMUNALI
VIA DEL BOSCO E VIA DELLA NOCE, IN LOC. BOSCO,
TRA I COMUNI DI REGGIO EMILIA E SCANDIANO

PLANIMETRIA DELLO STATO DI PROGETTO
SOVRAPPONIMENTO CON TAVOLE RUE DEL COMUNE DI SCANDIANO
scala 1:500

Il Dirigente del Servizio Infrastrutture, Mobilità Sostenibile e Patrimonio:
Dott. Ing. Valerio Bussei

Il Progettista:
Dott. Ing. Davide Vito Bica

Responsabile Unico del Procedimento:
Dott. Ing. Maurizio La Macchia

REVISIONE		Redatto		Verificato o Validato	
Revis.	Data Revis.	Data	Nome	Data	Nome
Tav. A7	Data Progetto Maggio 2024	N° P.E.G.	Nome File		